AKCE:

STAVEBNÍ ÚPRAVY A PŘÍSTAVBA STÁVAJÍCÍHO OBJEKTU NA PARCELE STP. Č. 93 V KATASTRU OBCE PŘEDHRADÍ, OKRES NYMBURK, NA VÍCEÚČELOVOU BUDOVU S MATEŘSKOU ŠKOLOU.

ZASTAVĚNÁ PLOCHA STÁVAJÍCÍHO OBJEKTU: 442,60 M2

ZASTAVĚNÁ PLOCHA PŘÍSTAVBY: 164,00 M2
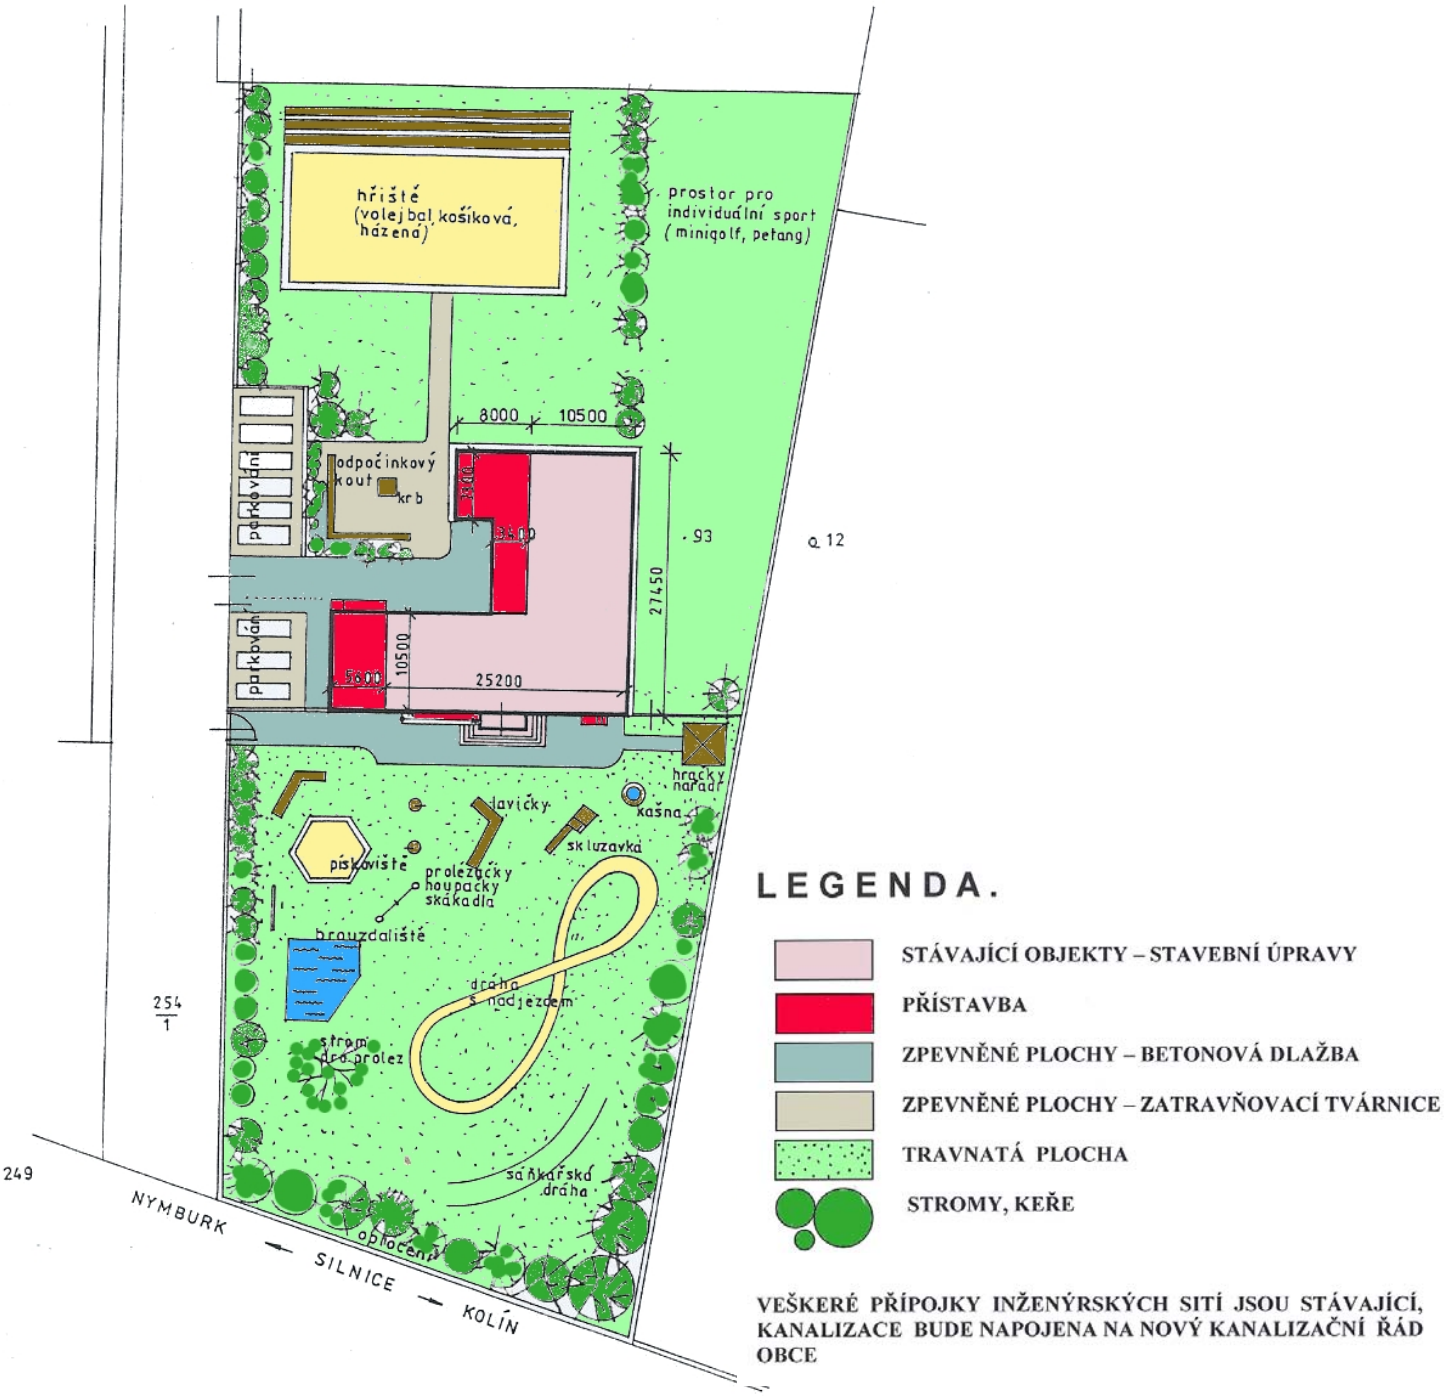
ZASTAVĚNÁ PLOCHA CELKEM: 606,60 M2