




IP 22

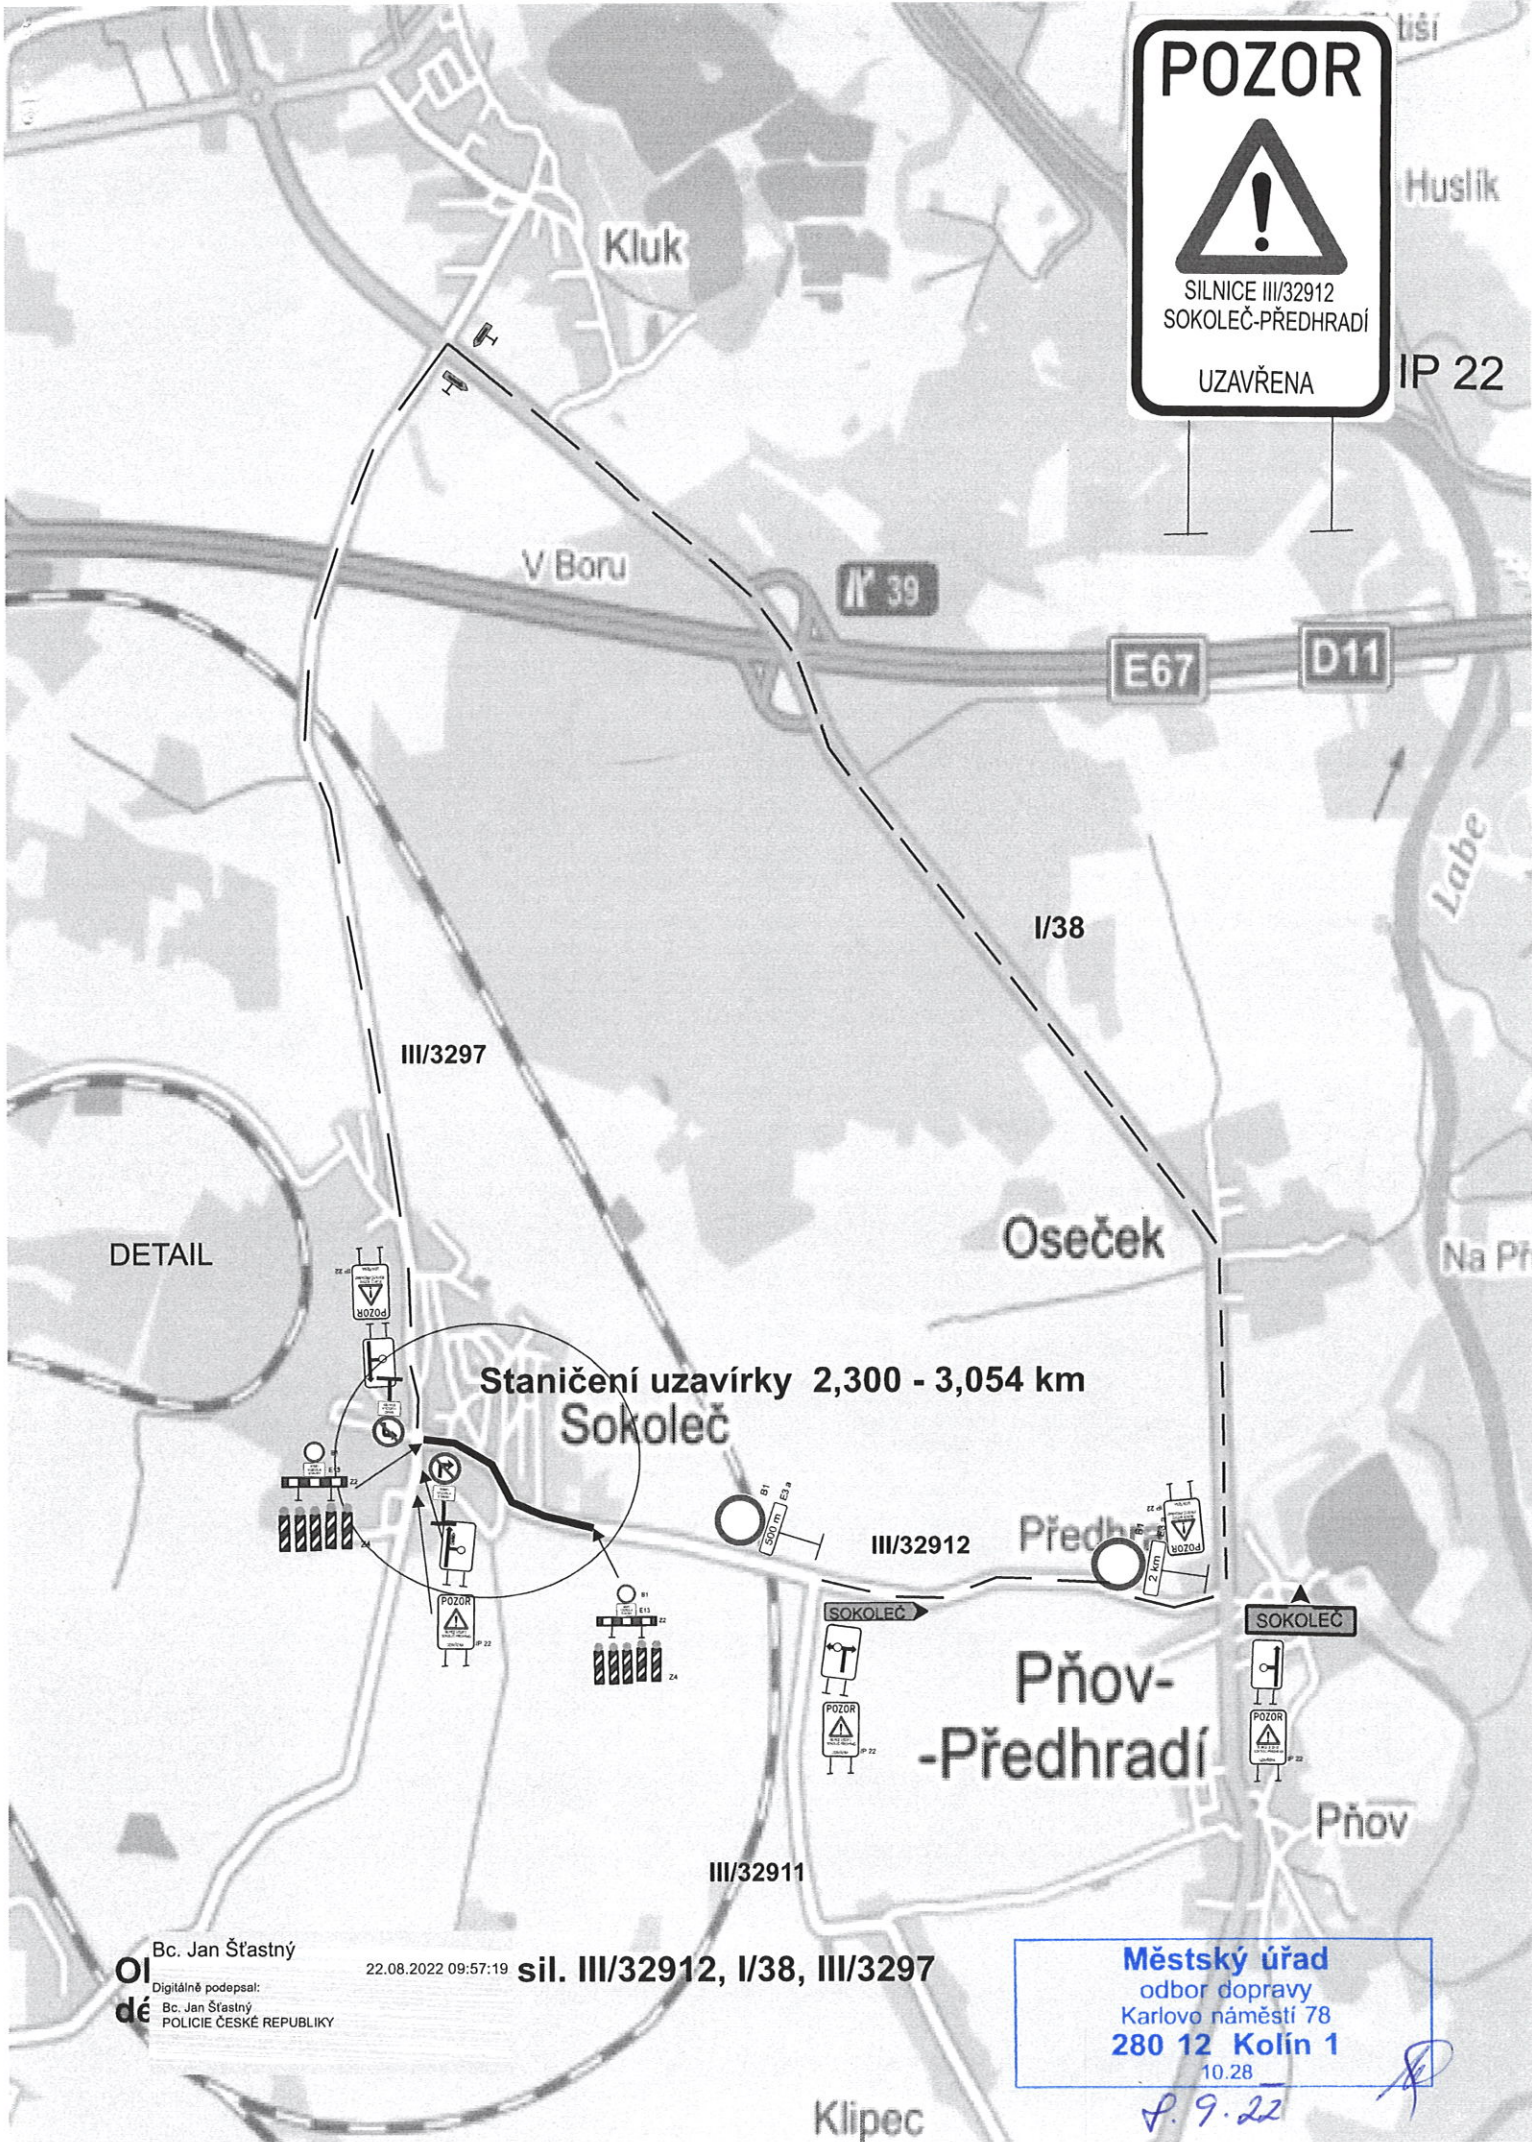

DETAIL

Staničení uzavírky 2,300 - 3,054 km  
Sokoleč

Bc. Jan Šťastný

22.08.2022 09:57:19

sil. III/32912, I/38, III/3297

Digitálně podepsal:  
Bc. Jan Šťastný  
POLICIE ČESKÉ REPUBLIKY

Městský úřad  
odbor dopravy  
Karlovo náměstí 78  
280 12 Kolín 1  
10.28

P. 9.22