


VPK Suchý s.r.o.
Kanalizace Pňov
Klipec



VZOROVÉ SCHÉMA B/2 + B/5 z TP 66, PODVRTY

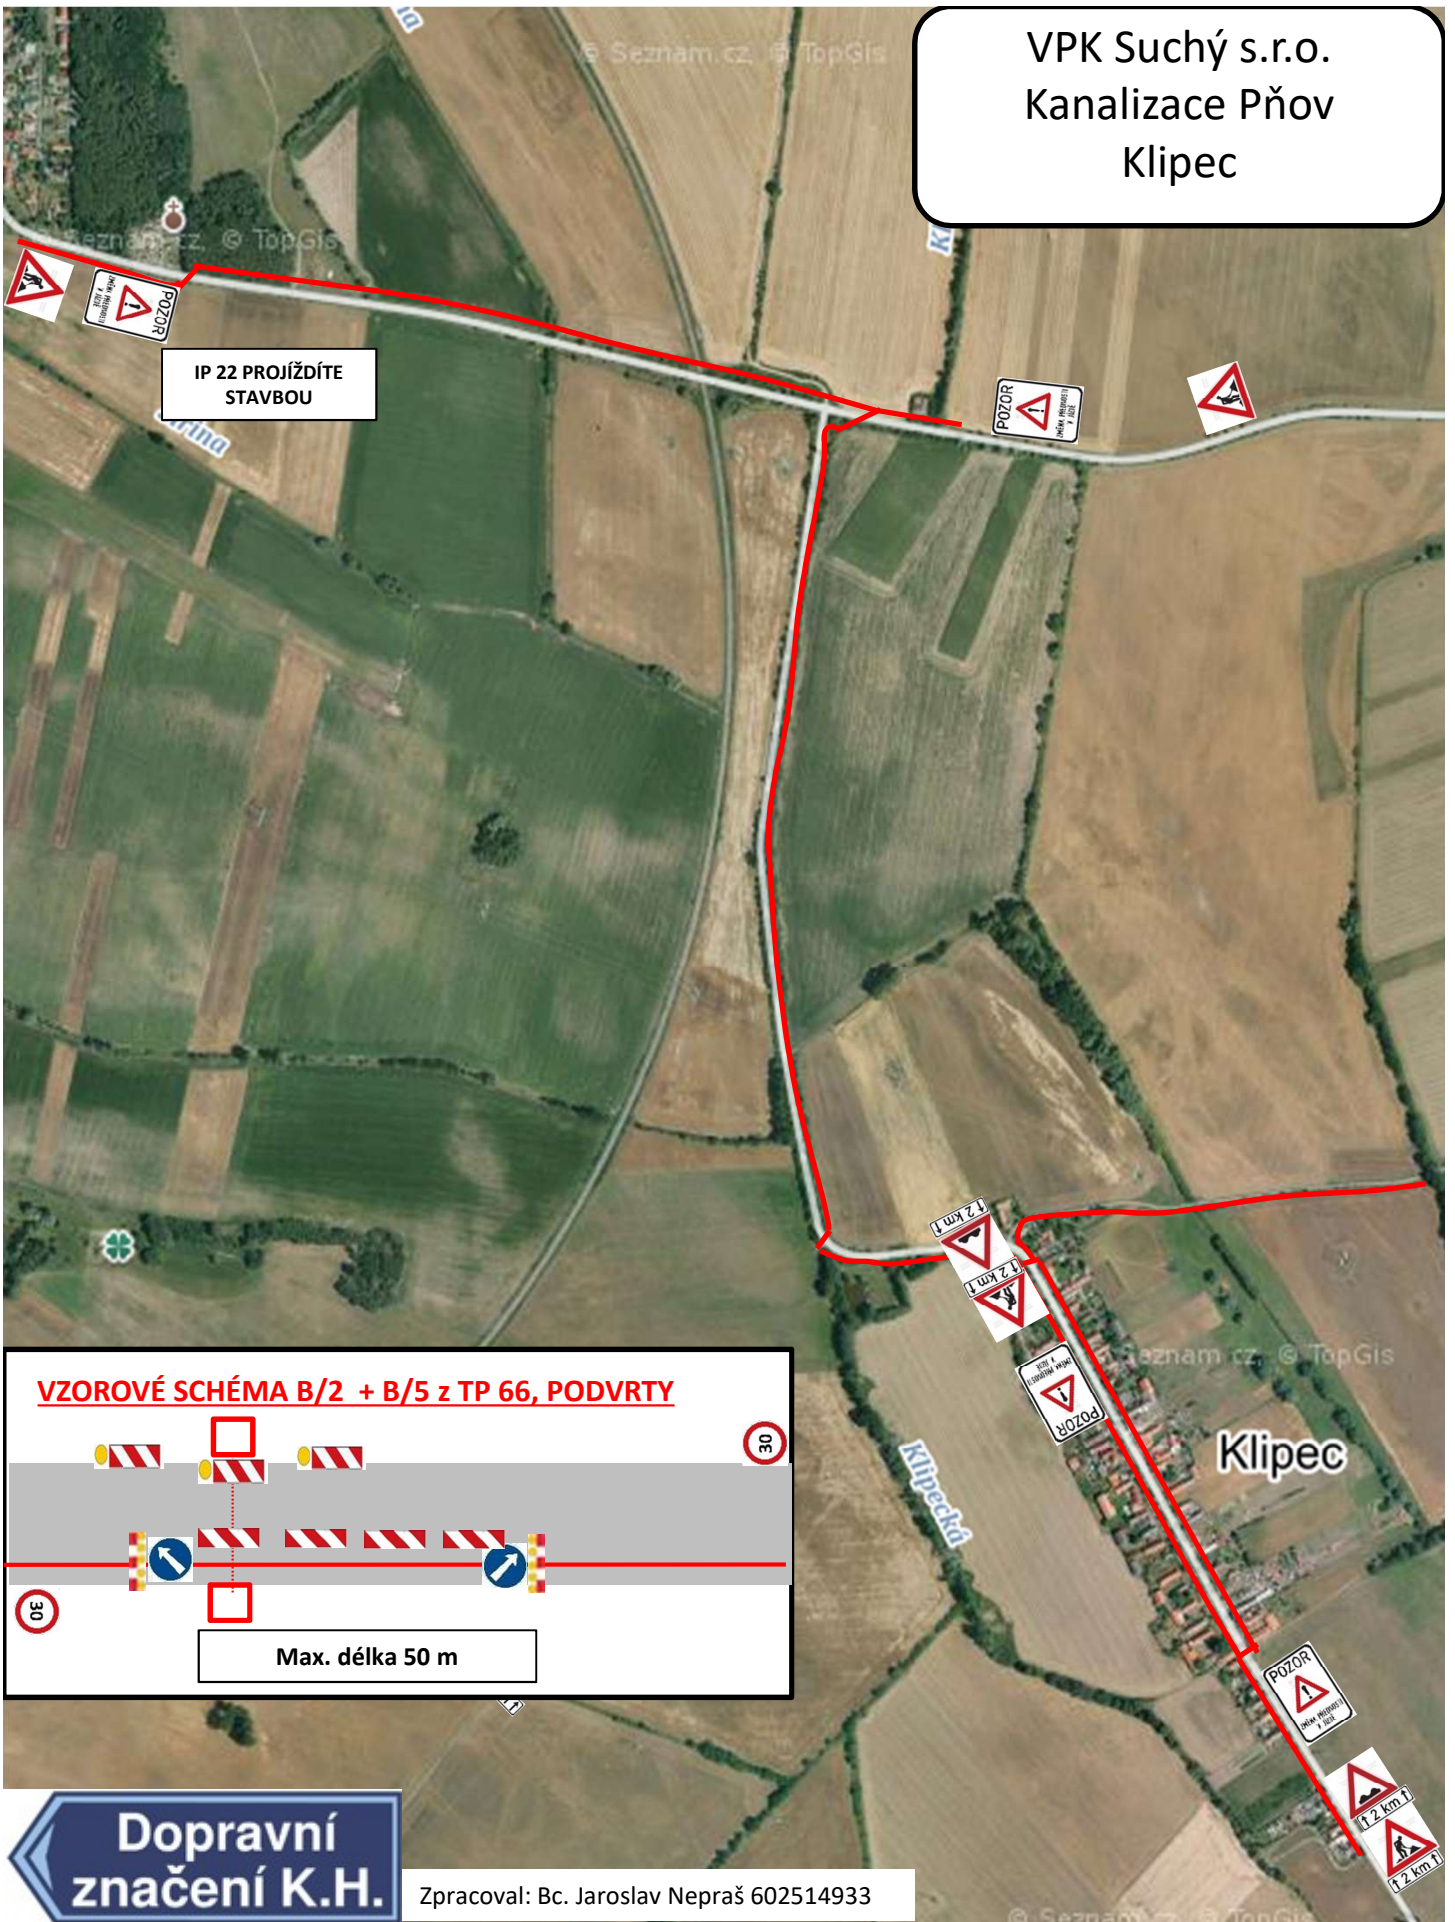

Dopravní značení K.H.

Zpracoval: Bc. Jaroslav Nepraš 602514933