


VPK Suchý s.r.o.
Kanalizace Pňov
Pňov

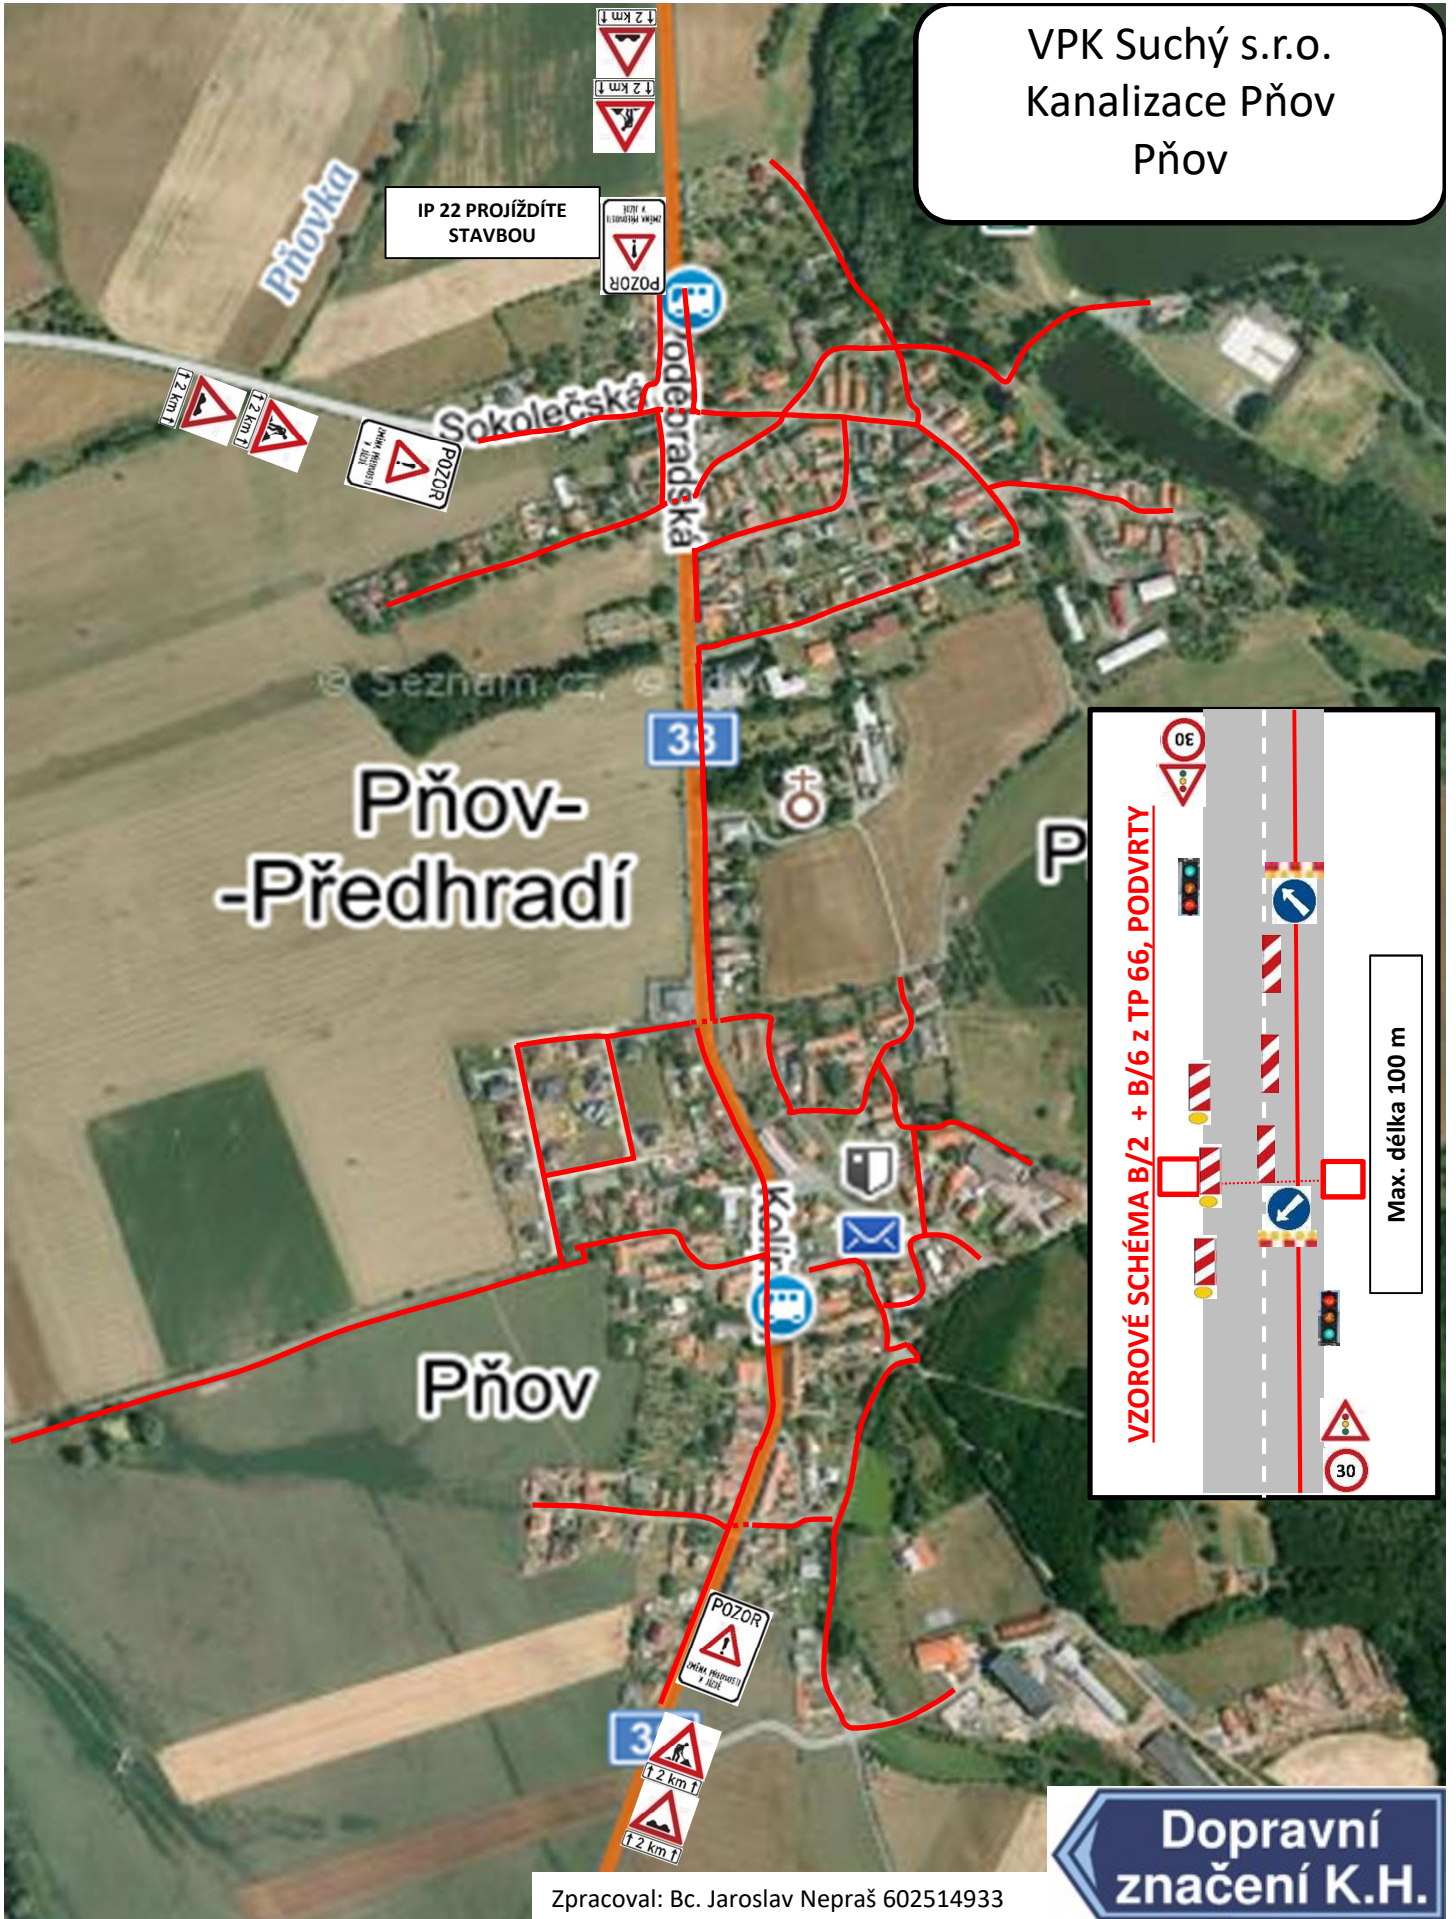

Zpracoval: Bc. Jaroslav Nepraš 602514933

Dopravní
značení K.H.