



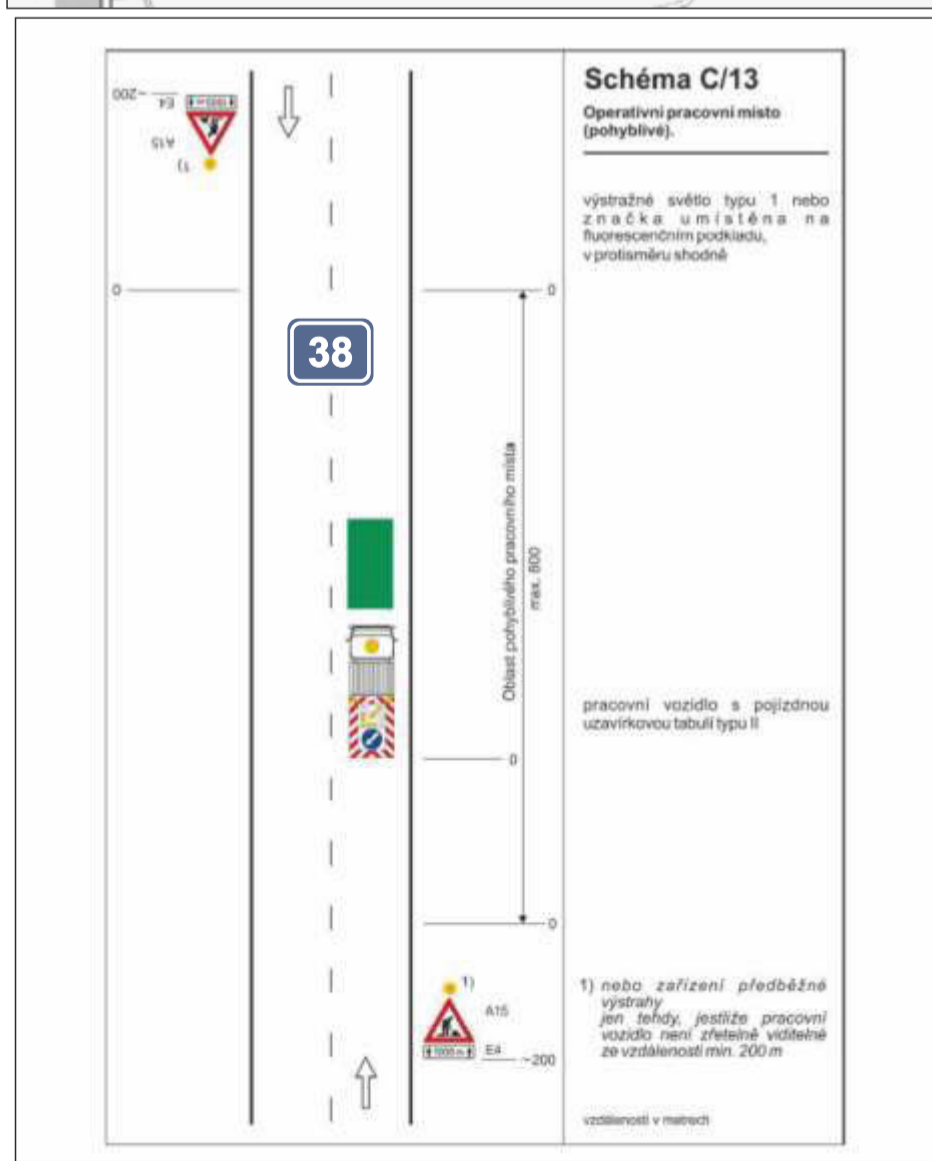

NÁVRH dopravně inženýrského opatření (DIO)

I/38 Pňov-Předhradí - Nová Ves
oprava komunikace a odvodnění

Při umístění dopravního značení musí
být dodrženy podmínky dané
v TP66 - OZNAČENÍ PRACOVNÍCH MÍST
NA POZEMNÍCH KOMUNIKACÍCH III.VYDÁNÍ,
zák.č.361/2000 Sb. v platném znění
a zák.č. 13/1997 Sb. v platném znění.

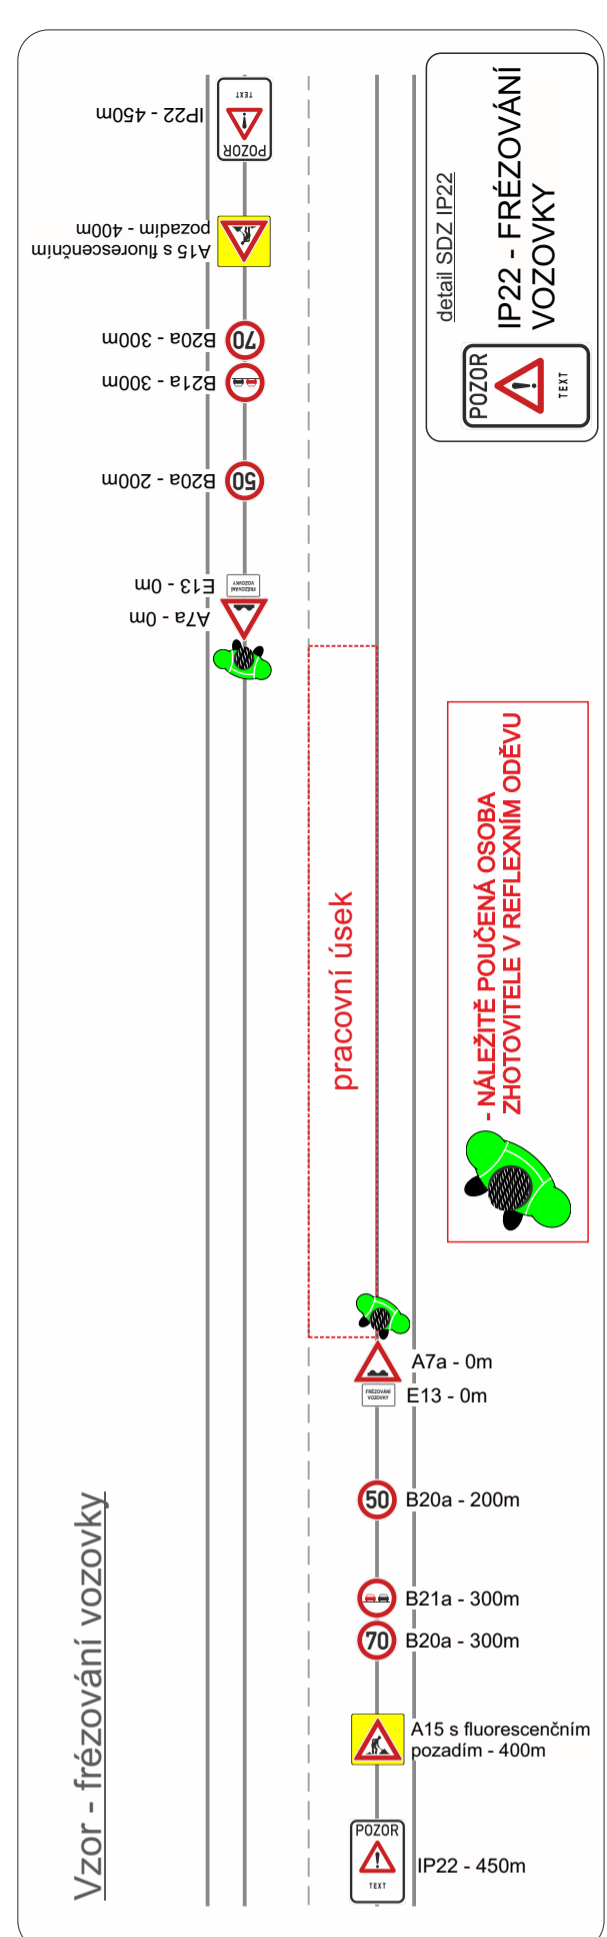


Při umístění dopravního značení musí být dodrženy podmínky dané v TP66 - OZNAČENÍ PRACOVNÍCH MÍST NA POZEMNÍCH KOMUNIKACÍCH III.VYDÁNÍ, zák.č.361/2000 Sb. v platném znění a zák.č. 13/1997 Sb. v platném znění.




Zodpovědná osoba: Tomáš Březina	Vypracoval: Tomáš Vydra	Kreslil: Tomáš Vydra	
Objednatel: TANNACO, a.s.			
Akce: I/38 Pnov-Předhradí - Nová Ves oprava komunikace a odvodnění			Formát: A3
Obsah: Návrh DIO			Měřítka: Datum: 02/2021 Účel: DIR
			Číslo výkresu: Paré č.:

Vzor - řízení provozu SSZ po 1/2 šířky komunikace (přímý úsek)

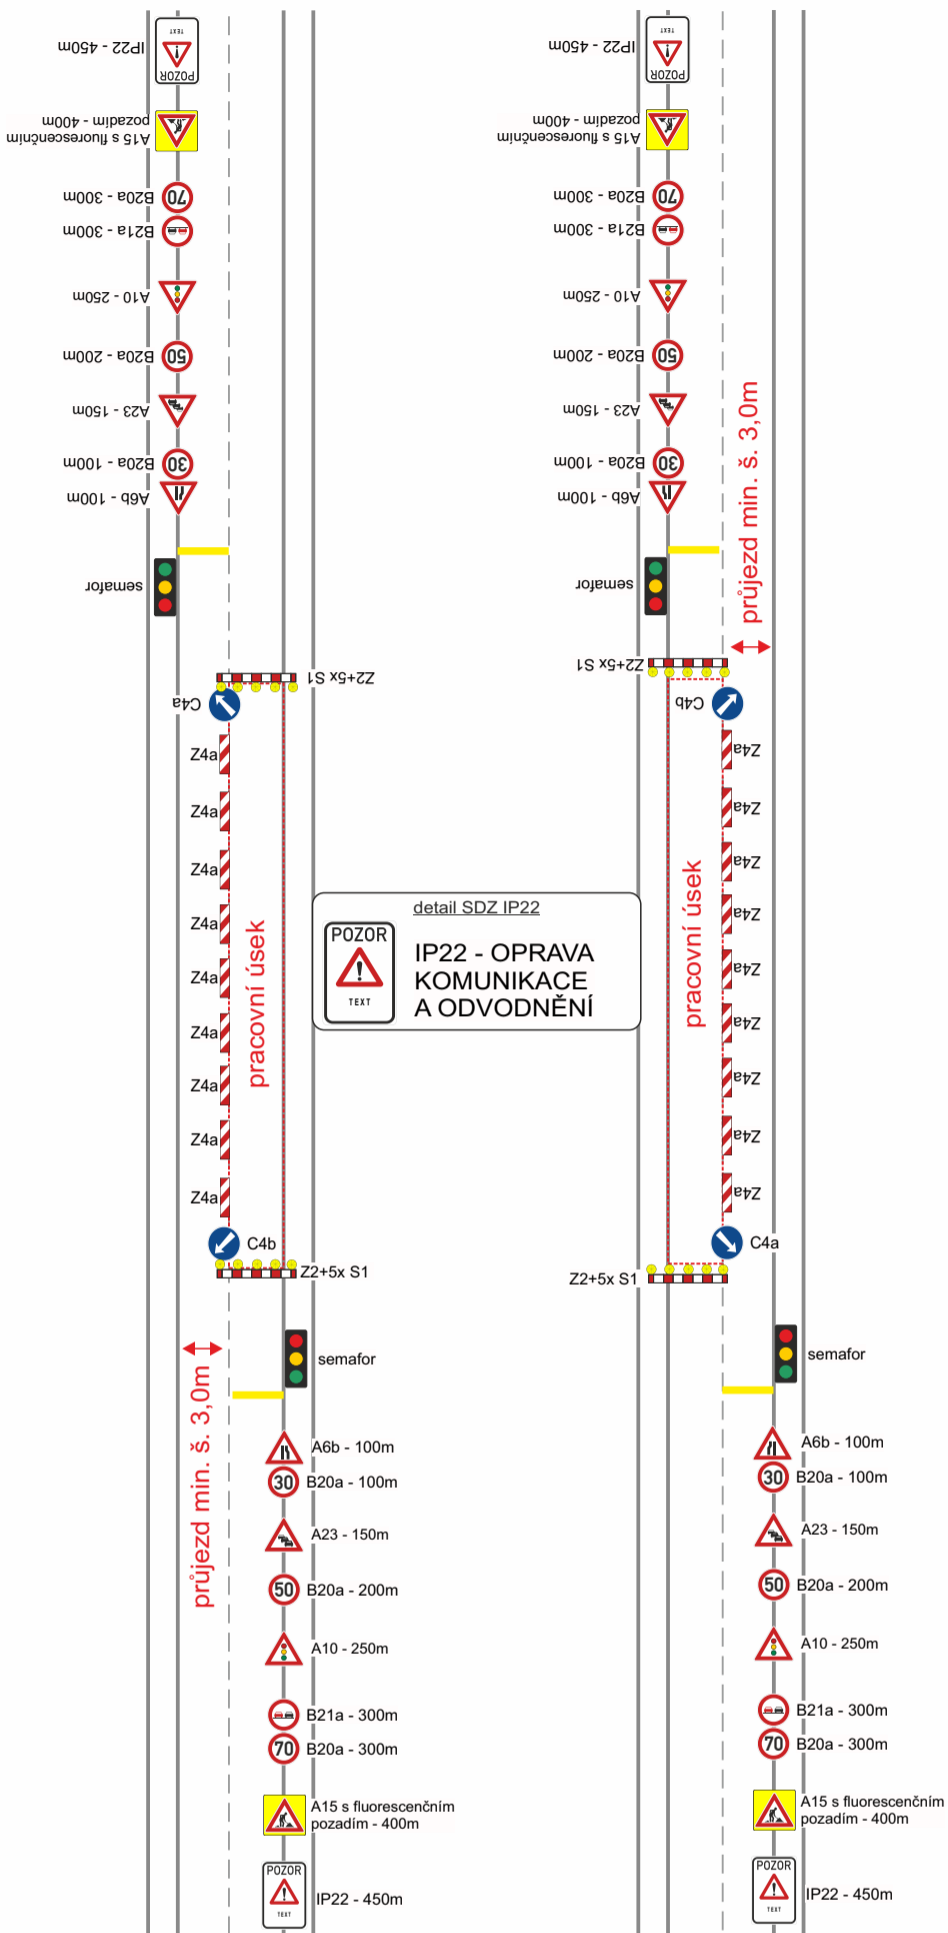

Vzor - řízení provozu SSZ po 1/2 šířky komunikace (přímý úsek)

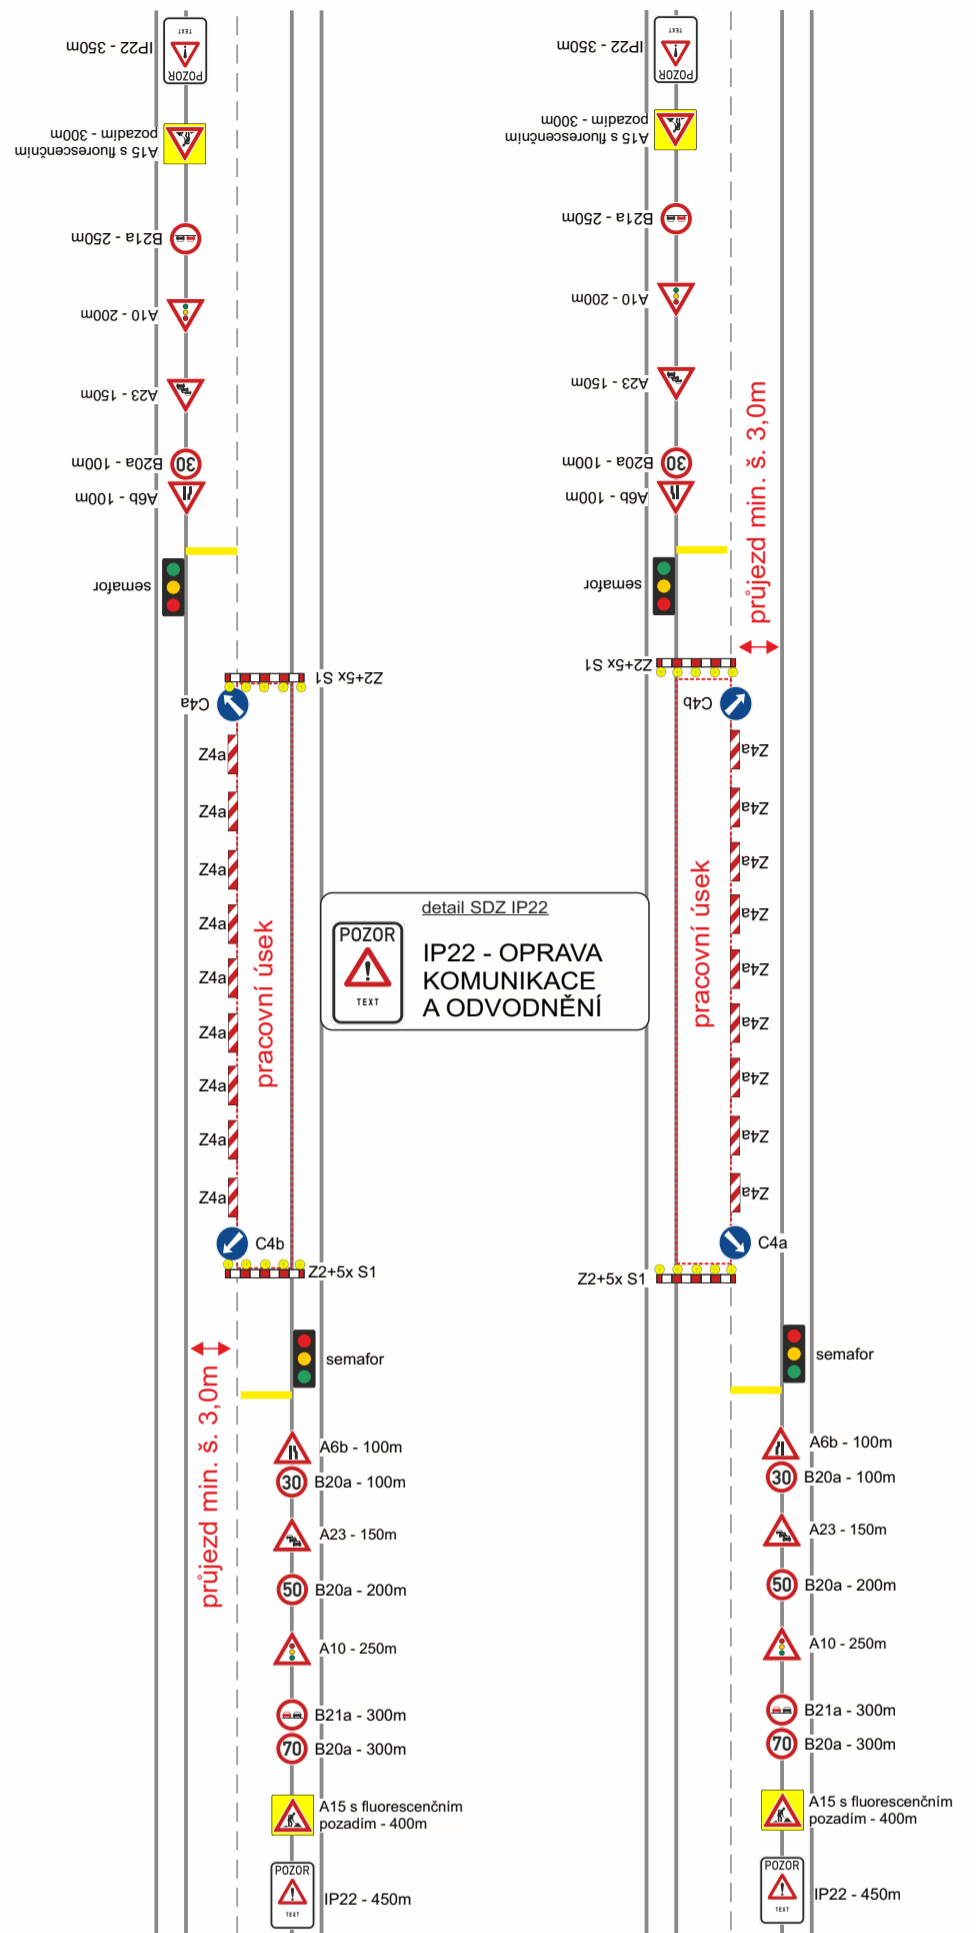

- V PŘÍPADĚ TVORBY DÉLE TRVAJÍCÍCH KOLON BUDE PROVOZ ŘÍZEN NÁLEŽITĚ POUČENÝMI OSOBAMI ZHOTOVITELE V REFLEXNÍM ODĚVU

razítko DOSS


Stávající dopravní značení, které bude v kolizi s DZ přechodným nutno zakrýt!

Bude zajištěn bezpečný průjezd jednotek integrovaného záchranného systému!

Při umístění dopravního značení musí být dodrženy podmínky dané v TP66 - OZNAČENÍ PRACOVNÍCH MÍST NA POZEMNÍCH KOMUNIKACÍCH III.VYDÁNÍ, zák.č.361/2000 Sb. v platném znění a zák.č. 13/1997 Sb. v platném znění.

Zodpovědná osoba: Tomáš Březina	Vypracoval: Tomáš Vydra	Kreslil: Tomáš Vydra	
Objednatel: TANNACO, a.s.			
Akce: I/38 Pňov-Předhradí - Nová Ves oprava komunikace a odvodnění			Formát: A3
Obsah: Návrh DIO			Měřítka: Datum: 02/2021 Účel: DIR
			Číslo výkresu: Paré č.:

objízdná trasa k uzavírce kom. III/3299 při pracích na úseku 1

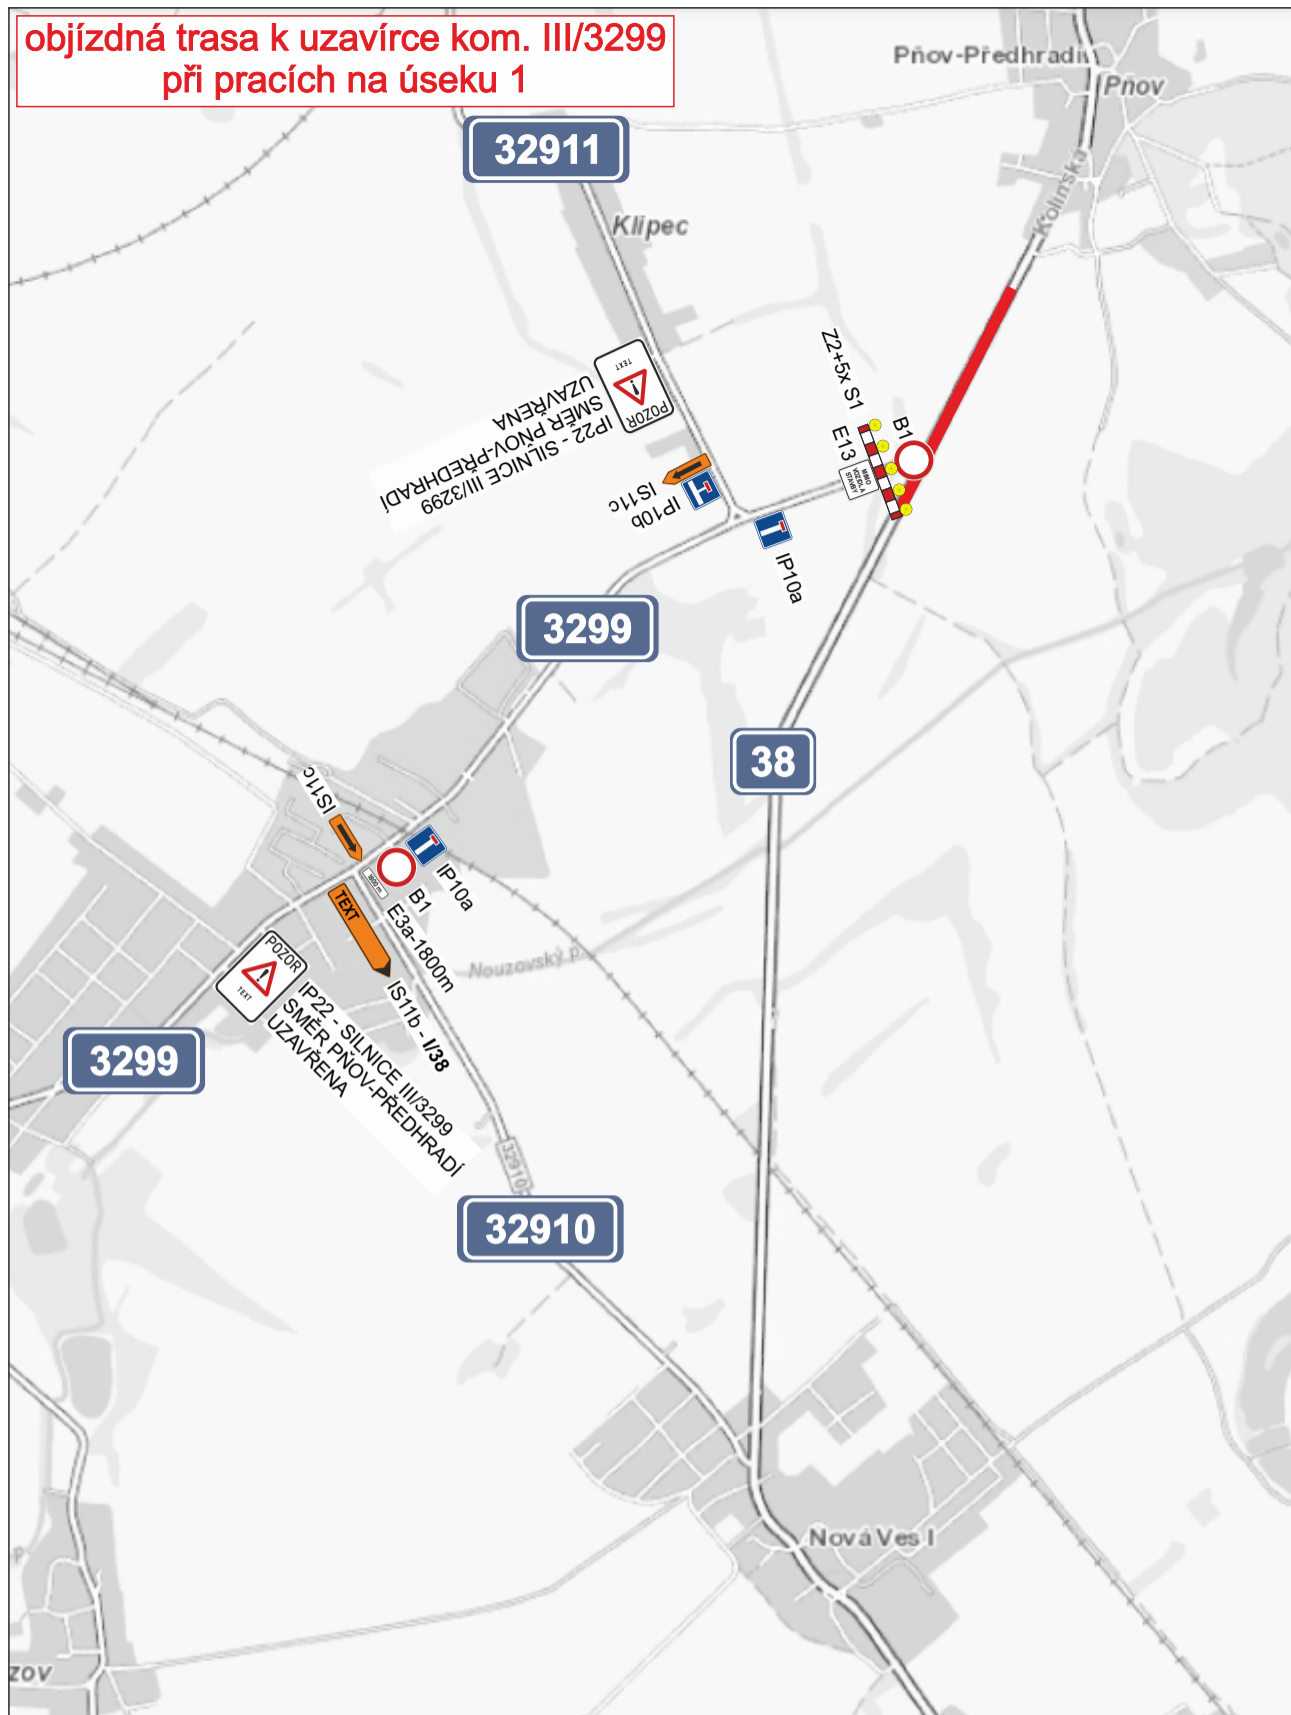

uzavírka místních komunikací v Nové Vsi při pracích na úseku 4



Stávající dopravní značení, které bude v kolizi s DZ přechodným nutno zakrýt!

Uzavírka místní komunikace bude v dostatečném předstihu oznámena a projednána s majiteli všech dotčených nemovitostí!

Při umístění dopravního značení musí být dodrženy podmínky dané v TP66 - OZNAČENÍ PRACOVNÍCH MÍST NA POZEMNÍCH KOMUNIKACÍCH III.VYDÁNÍ, zák.č.361/2000 Sb. v platném znění a zák.č. 13/1997 Sb. v platném znění.

Zodpovědná osoba: Tomáš Březina	Vypracoval: Tomáš Vydra	Kreslil: Tomáš Vydra	
Objednatel: TANNACO, a.s.			
Akce: I/38 Pňov-Předhradí - Nová Ves oprava komunikace a odvodnění			Formát: A3
Obsah: Návrh DIO			Měřítko:
			Datum: 02/2021
			Účel: DIR
			Číslo výkresu:
			Paré č.: