


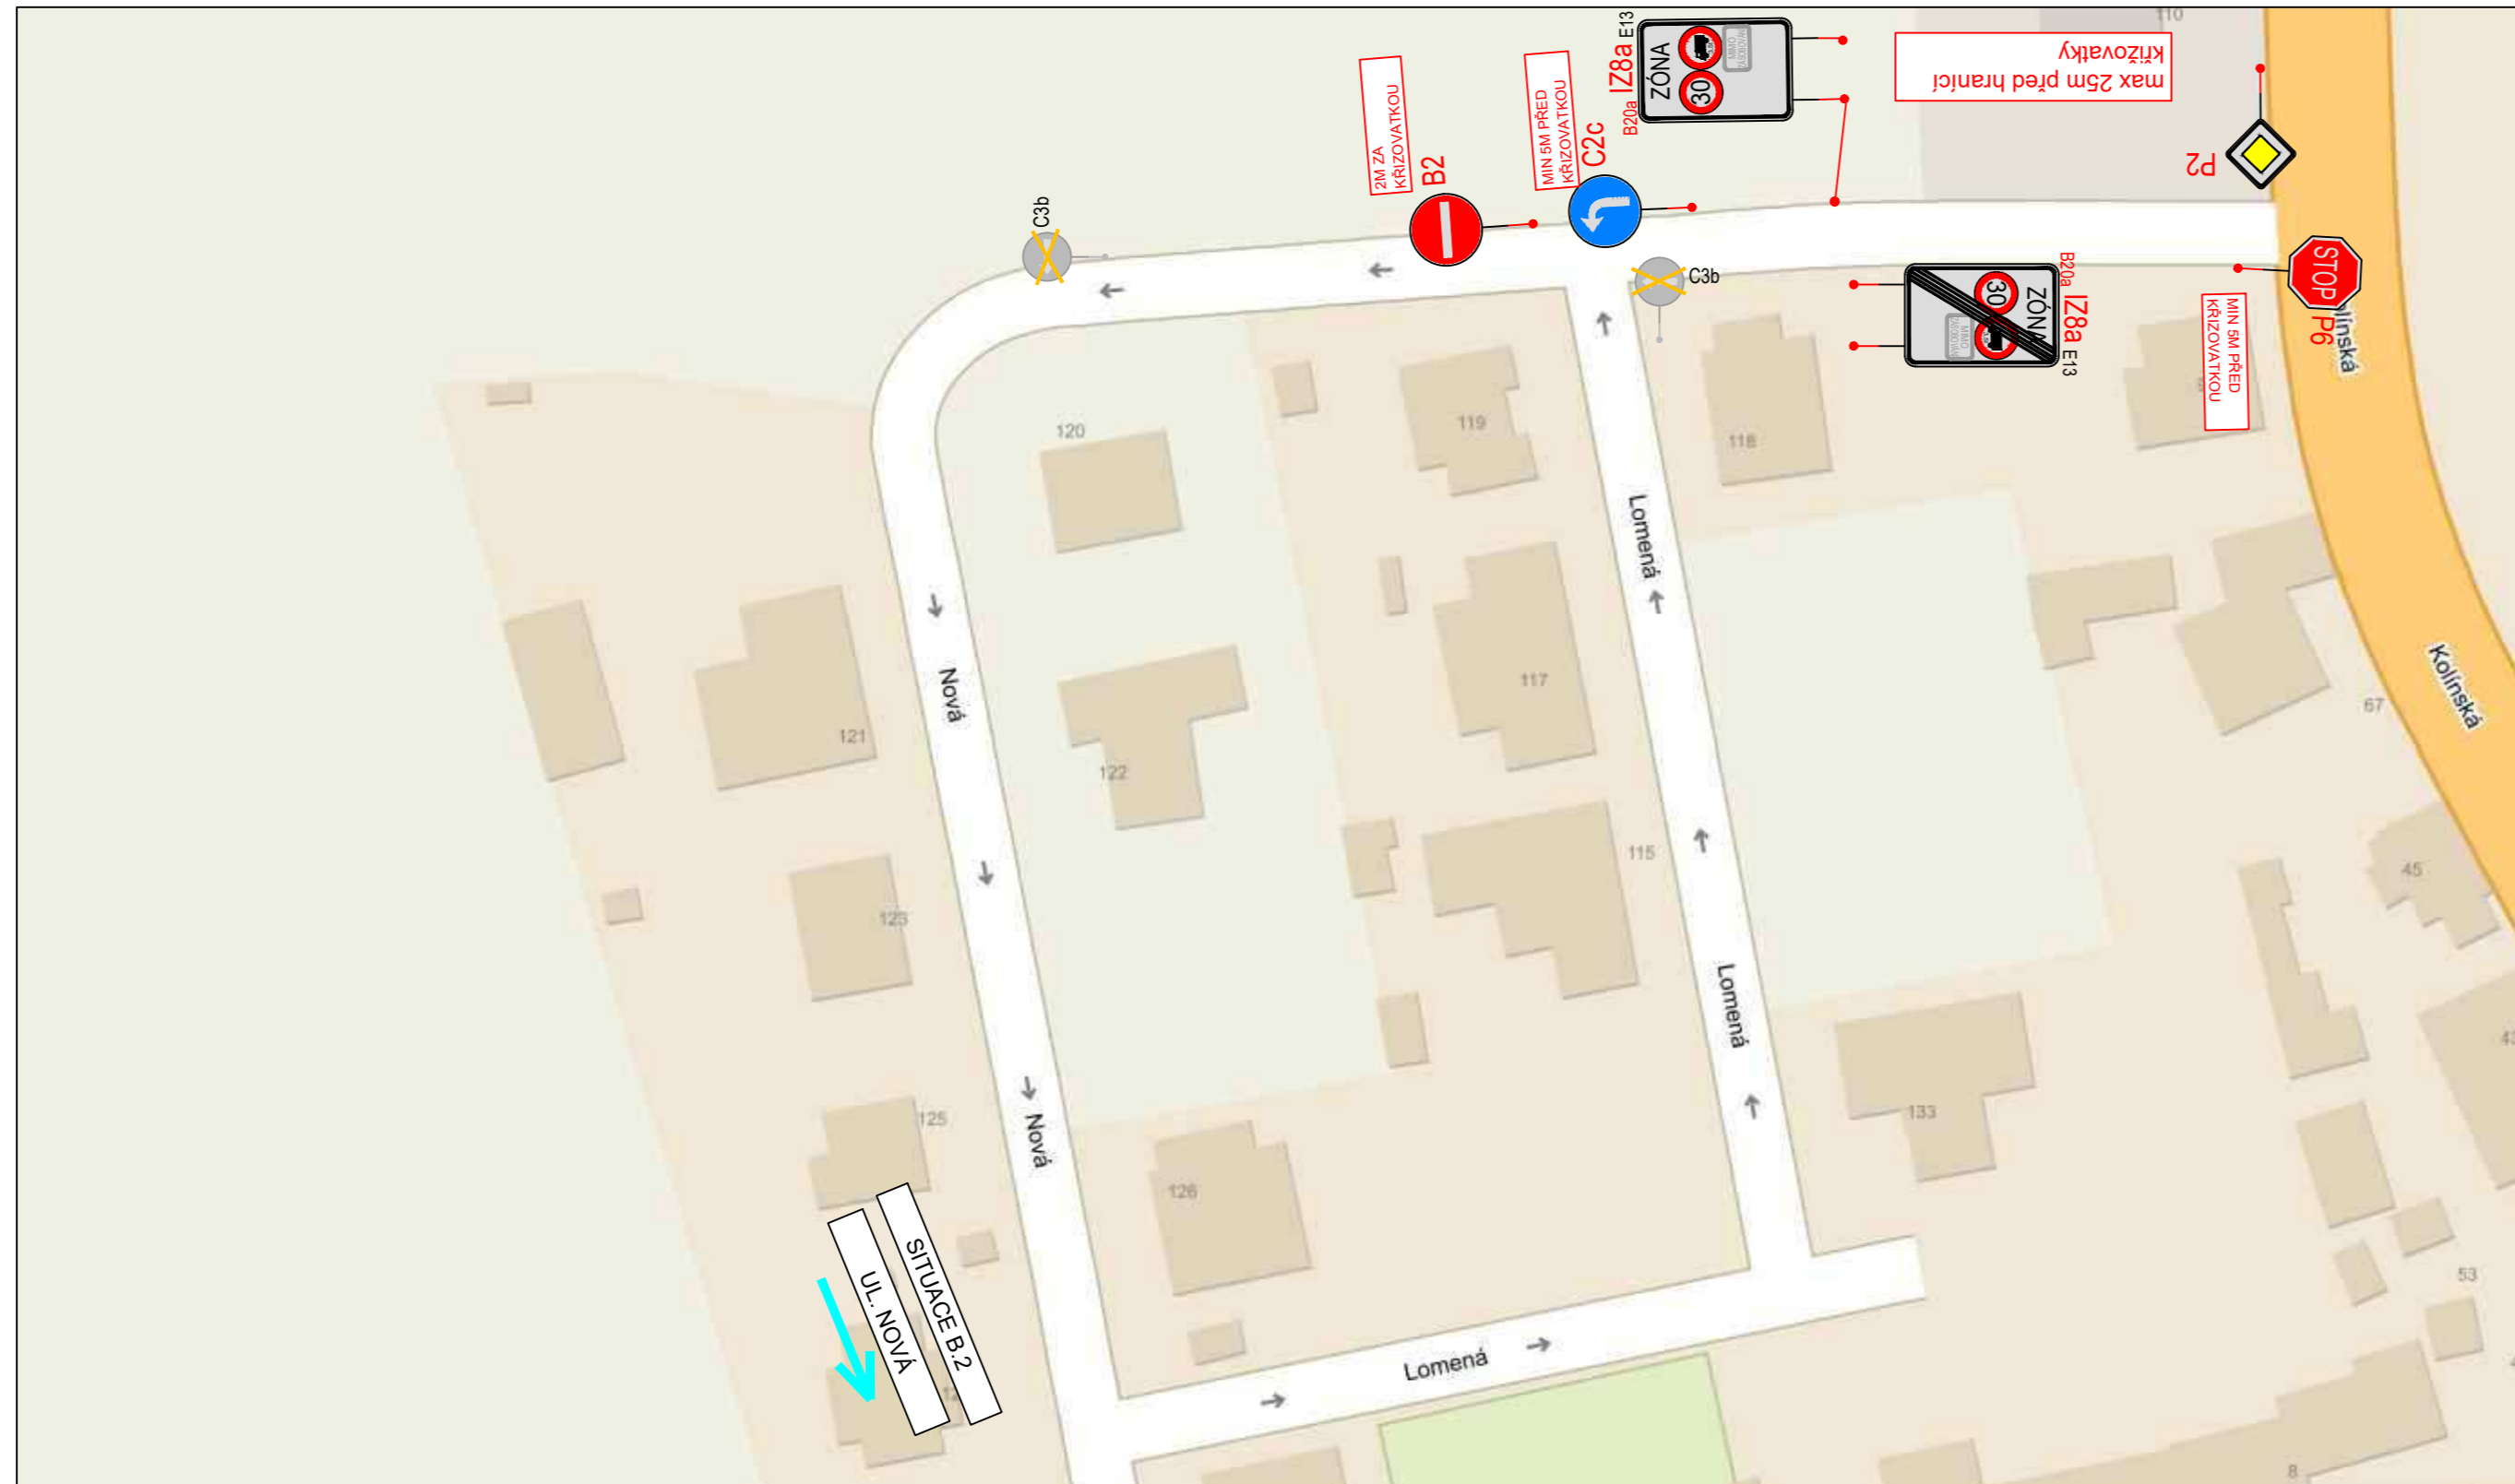


# Změna značení v obci ulice Nová + Kolínská




## Legenda

- 
Stávající SDZ
- 
Stávající SDZ - zrušené
- 
Nové SDZ

Umístění nového dopravního značení je pouze orientační. Přesné umístění určí odpovědná osoba dle místních poměrů.

Zdroj mapového podkladu: mapy.cz

INVESTOR:	Obec Pňov	AKCE:	Změna SDZ v obci Pňov	
KRAJ:	Středočeský	PŘÍLOHA:	Lokalita BI - ulice Nová + Kolínská	
OBEC:	Pňov	VYPRACOVAL:	Ing. Jan Vaněk	KOPIE Č.:
PROJEKTANT:	3K ZNAČKY s.r.o. Jiráskova 1519, 251 01 Říčany tel.: +420 323 601 237 www.3kznacky.cz	FORMÁT A4:	3 x A4	PŘÍLOHA Č.: <b>B1</b>
		DATUM:	1/2020	
		MĚŘÍTKO:		

KOPIROVÁNÍ A ROZMNOŽOVÁNÍ POUZE PO PŘEDCHOZÍM SOUHLASU 3K ZNAČKY s.r.o.