


SITUACE STAVBY M 1:250

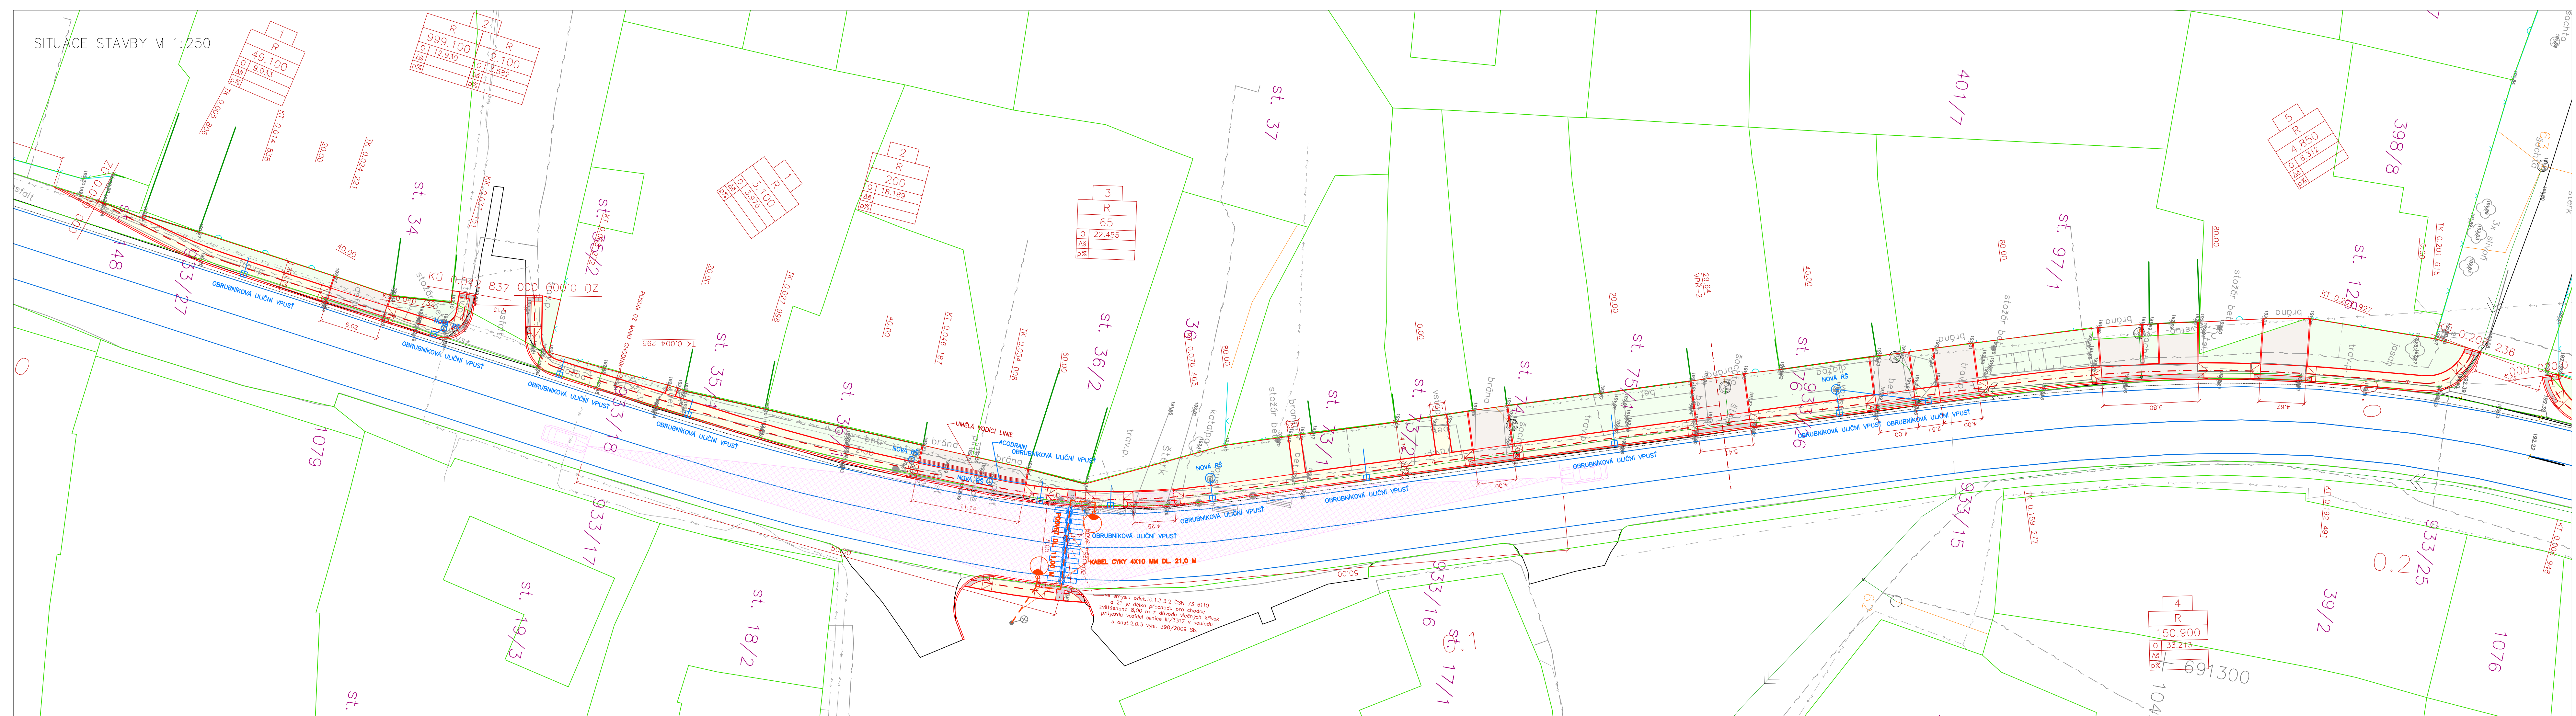

- KOMUNIKACE PRO PĚŠÍ – betonová dlažba 200/100/60 mm – barva šedá
- HMATOVÁ DLÁŽBA – betonová dlažba pro nevidomé 200/100/60–80 mm–barva červená
- TERÉNNÍ ÚPRAVY – doplnění omíčky tl. 150 mm k. osvět. trojním směrem
- SJEZDY K NEMOVITOSTEM – betonová dlažba 200/100/80 mm – barva šedá
- ZÁSYV ŠTĚRKODRTI – FR.0/32 plynulé napojení na stáv.plochy

všechny stavbou dotčené uliční vstupy (poklapy, uliční mřížky, soupatkové, hydrantové a ventilové poklapy) budou výškově usazeny v souladu s nově navrženou niveletou komunikace

Před započetím zemních a bouracích prací je nutné zajistit (vybraná zhotovitelská firma) vytyčení veškerých stávajících inženýrských sítí a rozvodů dotčených orgánů. Veškeré zemní a bourací práce, které budou prováděny v blízkosti podzemních inženýrských sítí (ochranném pásmu), rozvodů a kořenových systémů musí být prováděny po předchozím přesném vytyčení tras sítí jejich správci a ověřeny ručně kopanými sondami s velkou opatrností. Při realizaci musí být dodrženy požadované odstupy a krytí jednotlivých inženýrských sítí od realizované stavby v souladu s ČSN 73 6005.

Materiály užívané ve styku se slabozrakými a nevidomými osobami musí odpovídat a splňovat nařízení vlády 163/2002 Sb. a TN TZÚS 12.03.04. – 06, kterými se stanovují technické požadavky na vybrané stavební výrobky

PROJEKCE DOPRAVNÍCH STAVEB

PROJEKCE DOPRAVNÍCH STAVEB
 ING. ONDŘEJ PAVELKA
 Oškobrň 7
 289 06 Opolany
 Tel.: +420 739 719 776
 e-mail: projekce@atlas.cz

IČO: 036 09 103, DIČ: CZ8509010906

Akce: **VÝSTAVBA KOMUNIKACÍ PRO PĚŠÍ PODĚL SILNICE I/38 V OBCI PŇOV–PŘEDHRADÍ**

| | | | |
|---------------------|---|------------------|---------|
| Investor: | Obec Pňov–Předhradí, Husova 37, 289 41 Pňov | Datum: | 01/2022 |
| Místo stavby: | ul. Kolínská k.ú. Pňov [722782], Předhradí [722791] | Zakázkové číslo: | |
| Gen. projektant: | ING. ONDŘEJ PAVELKA, OŠKOBŘH 7, 289 06 OPOLANY | Měřtko: | 1:250 |
| Zodpov. projektant: | Ing. Ondřej Pavelka | Formát: | 6xA4 |
| Kontroloval: | Ing. Ondřej Pavelka | Souř.sys.: | S–JTSK |
| Vypracoval: | Ing. Ondřej Pavelka | Výšk.sys.: | Bpv |
| Stupeň PD: | DOKUMENTACE PRO SPOLEČNÉ ÚZEMNÍ A STAVEBNÍ ŘÍZENÍ | | |

| | | | |
|---------|---|----------------|---------|
| Část: | D. Dokumentace technických a technologických řešení | | |
| Díl: | D.1 Objekty pozemních komunikací včetně propustků | | |
| Objekt: | Zpevněné plochy | | |
| Výkres: | SITUACE STAVBY–B | Číslo výkresu: | D.1.2.2 |