


SITUACE STAVBY M 1:250

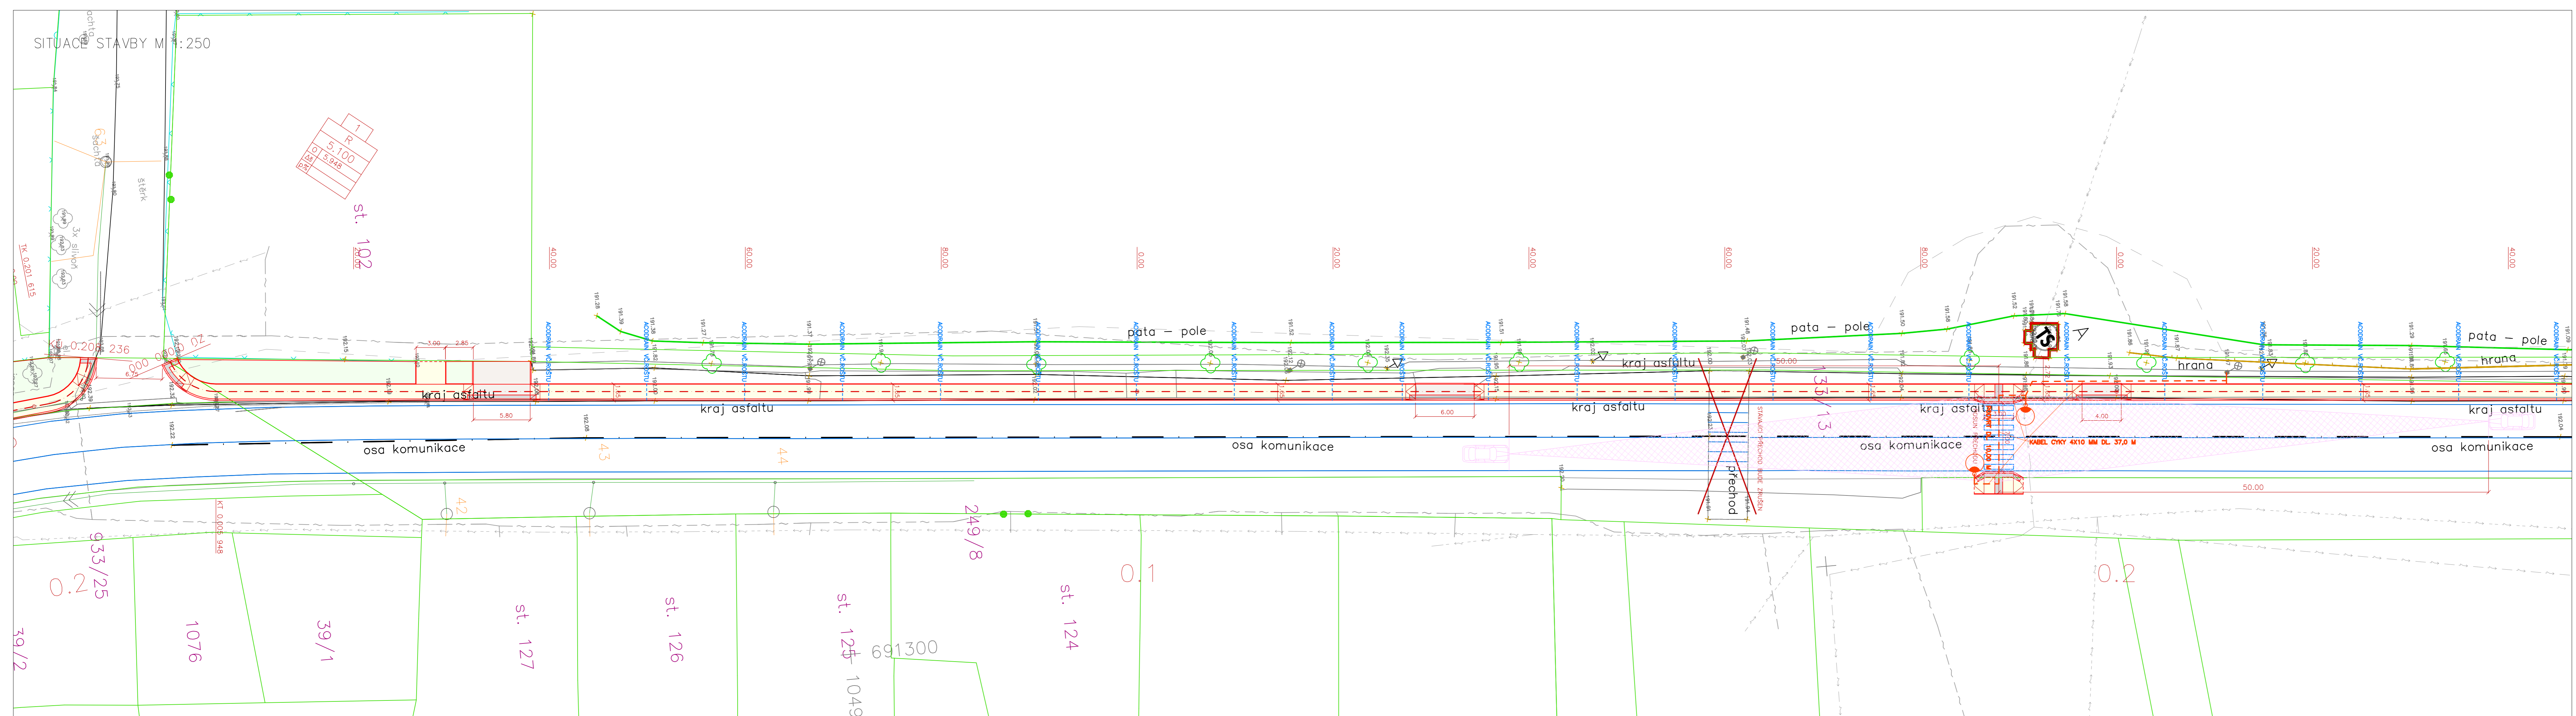

- KOMUNIKACE PRO PĚŠÍ – betonová dlažba 200/100/80 mm – barva šedá
- HMATOVÁ DLAŽBA – betonová dlažba pro nevidomé 200/100/60–80 mm–barva červená
- TERENNÍ ÚPRAVY – doplnění omíčky tl. 150 mm k. osíř. trojím směrem
- SJEZDY K NEMOVITOSTEM – betonová dlažba 200/100/80 mm – barva šedá
- ZÁSYV KOLEM OBJEKTŮ – PTK 16/22 zasyv kořínkem fr. 16–22

všechny stavbou dotčené uliční vstupy (poklapy, uliční mříže, soupátkové, hydrantové a ventilové poklapy) budou výškově usazeny v souladu s nově navrženou niveletou komunikace

Před započatím zemních a bouracích prací je nutné zajistit (vybraná zhotovitelská firma) vytýčení veškerých stávajících inženýrských sítí a rozvodů dotčených orgánů. Veškeré zemní a bourací práce, které budou prováděny v blízkosti podzemních inženýrských sítí (ochranném pásmu), rozvodů a kořenových systémů musí být prováděny po předchozím přesném vytýčení tras sítí jejich správcí a ověřeny ručně kopanými sondami s velkou opatrností. Při realizaci musí být dodrženy požadované odstupy a krytí jednotlivých inženýrských sítí od realizované stavby v souladu s ČSN 73 6005.

Materiály užívané ve styku se slabozrakými a nevidomými osobami musí odpovídat a splňovat nařízení vlády 163/2002 Sb. a TN TZÚS 12.03.04. – 06, kterými se stanovují technické požadavky na vybrané stavební výrobky

**PROJEKCE DOPRAVNÍCH STAVEB**

**PROJEKCE DOPRAVNÍCH STAVEB**  
**ING. ONDŘEJ PAVELKA**  
 Oškobrň 7  
 289 06 Opolany  
 Tel.: +420 739 719 776  
 e-mail: projekce@atlas.cz

IČO: 036 09 103, DIČ: CZ8509010906

Akce: **VÝSTAVBA KOMUNIKACÍ PRO PĚŠÍ PODÉL SILNICE I/38 V OBCI PŇOV-PŘEDHRADÍ**

Investor:	Obec Pňov–Předhradí, Husova 37, 289 41 Pňov	Datum:	01/2022	
Místo stavby:	ul. Kolínská k.ú. Pňov [722782], Předhradí [722791]	Zakázkové číslo:		
Gen. projektant:	ING. ONDŘEJ PAVELKA, OŠKOBŘH 7, 289 06 OPOLANY		04/21/OP	
Zodpov. projektant:	Ing. Ondřej Pavelka	Měřítko:	1:250	
Kontroloval:	Ing. Ondřej Pavelka	Formát:	6xA4	
Vypracoval:	Ing. Ondřej Pavelka	Souř.sys.:	S–JTSK	
Stupeň PD:	DOKUMENTACE PRO SPOLEČNÉ ÚZEMNÍ A STAVEBNÍ ŘÍZENÍ		Výšk.sys.:	Bpv

Část:	D. Dokumentace technických a technologických řešení		
Díl:	D.1 Objekty pozemních komunikací včetně propustků		
Objekt:	Zpevněné plochy		
Výkres:	SITUACE STAVBY–C	Číslo výkresu:	D.1.2.3